


hlavní výkres

změna č. 2 územního plánu Přehořov

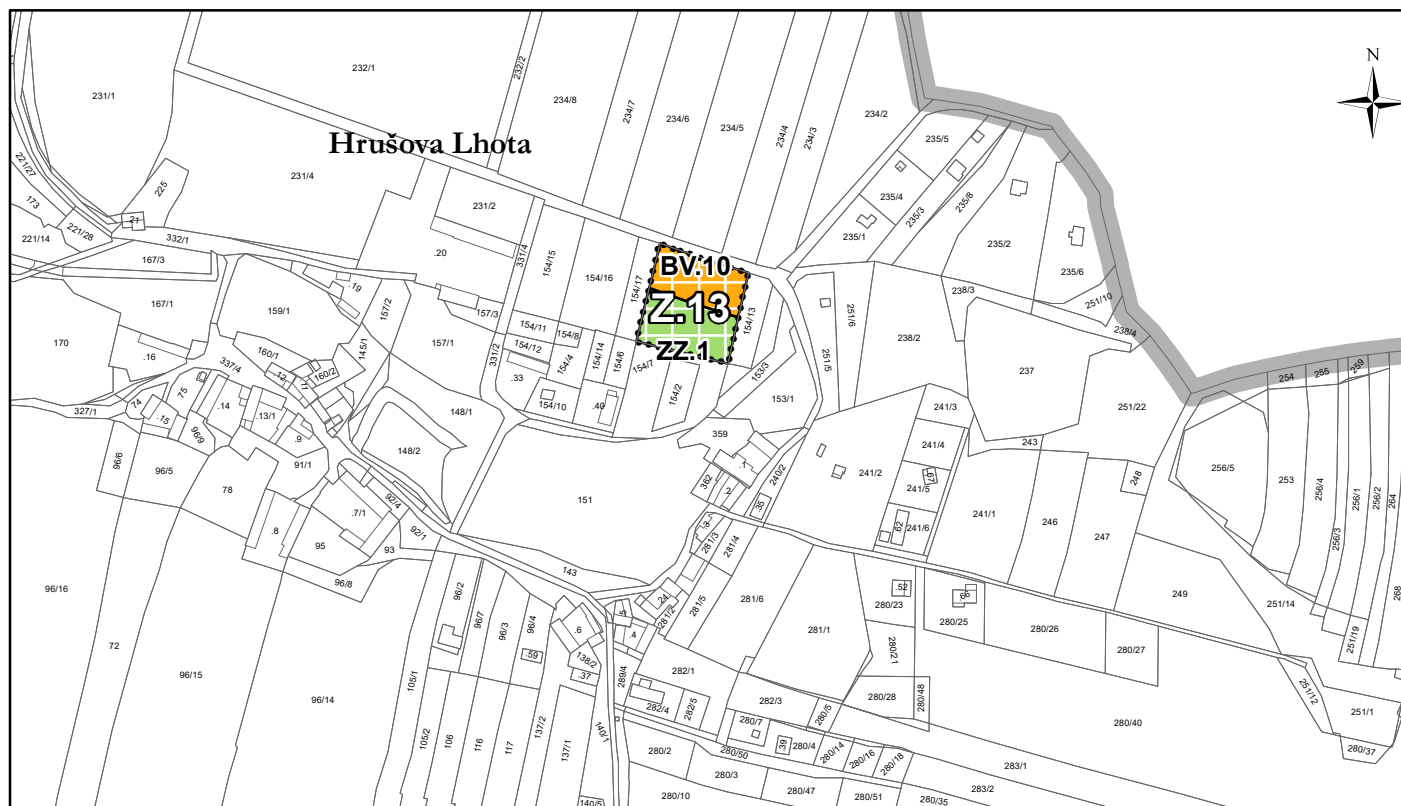

Legenda

plochy s rozdílným způsobem využití


plochy
změn



bydlení venkovské



zeleň - zahrady a sady

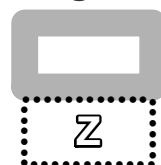


správní území

zastavitelná plocha

Záznam o účinnosti

vydávající správní orgán: Zastupitelstvo obce Vlastiboř	datum nabytí účinnosti:
oprávněná úřední osoba pořizovatele jméno a příjmení: Jolana Zahradková funkce: oprávněná úřední osoba pořizovatele	otisk úředního razítka pořizovatele
jméno a příjmení: Vlastimil Smítka funkce: starosta obce	

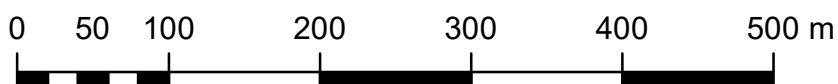

měřítko 1:5 000