



výkres základního členění území

změna č. 2 územního plánu Přehořov

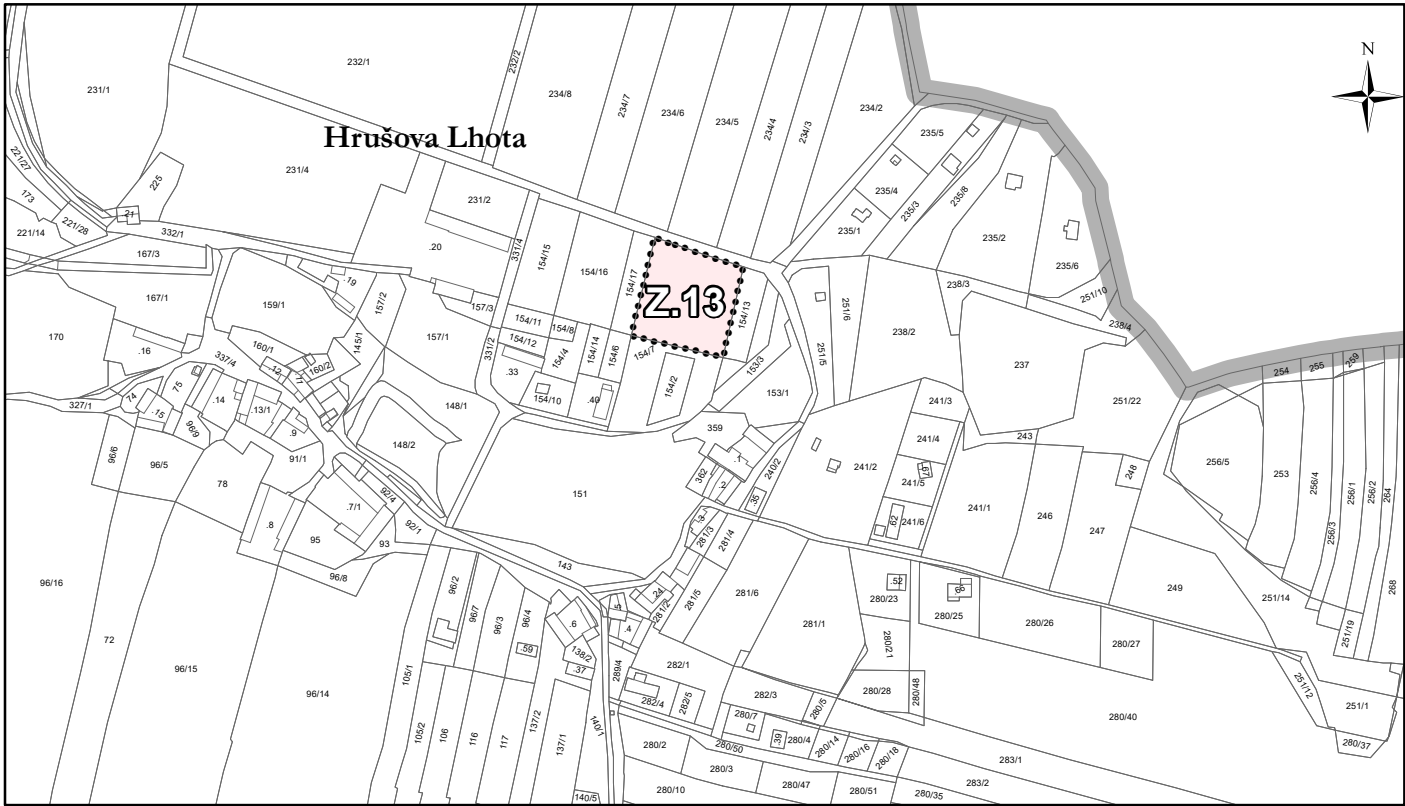


Legenda

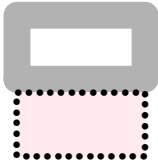

správní území

zastavitelná plocha

Záznam o účinnosti	
vydávající správní orgán: Zastupitelstvo obce Vlastiboř	datum nabytí účinnosti:
oprávněná úřední osoba pořizovatele jméno a příjmení: Jolana Zahradková funkce: oprávněná úřední osoba pořizovatele	otisk úředního razítka pořizovatele
jméno a příjmení: Vlastimil Smítka funkce: starosta obce	

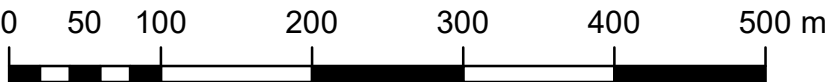

měřítko 1:5 000