



koordinanční výkres

odůvodnění změny č. 2 územního plánu Přehořov

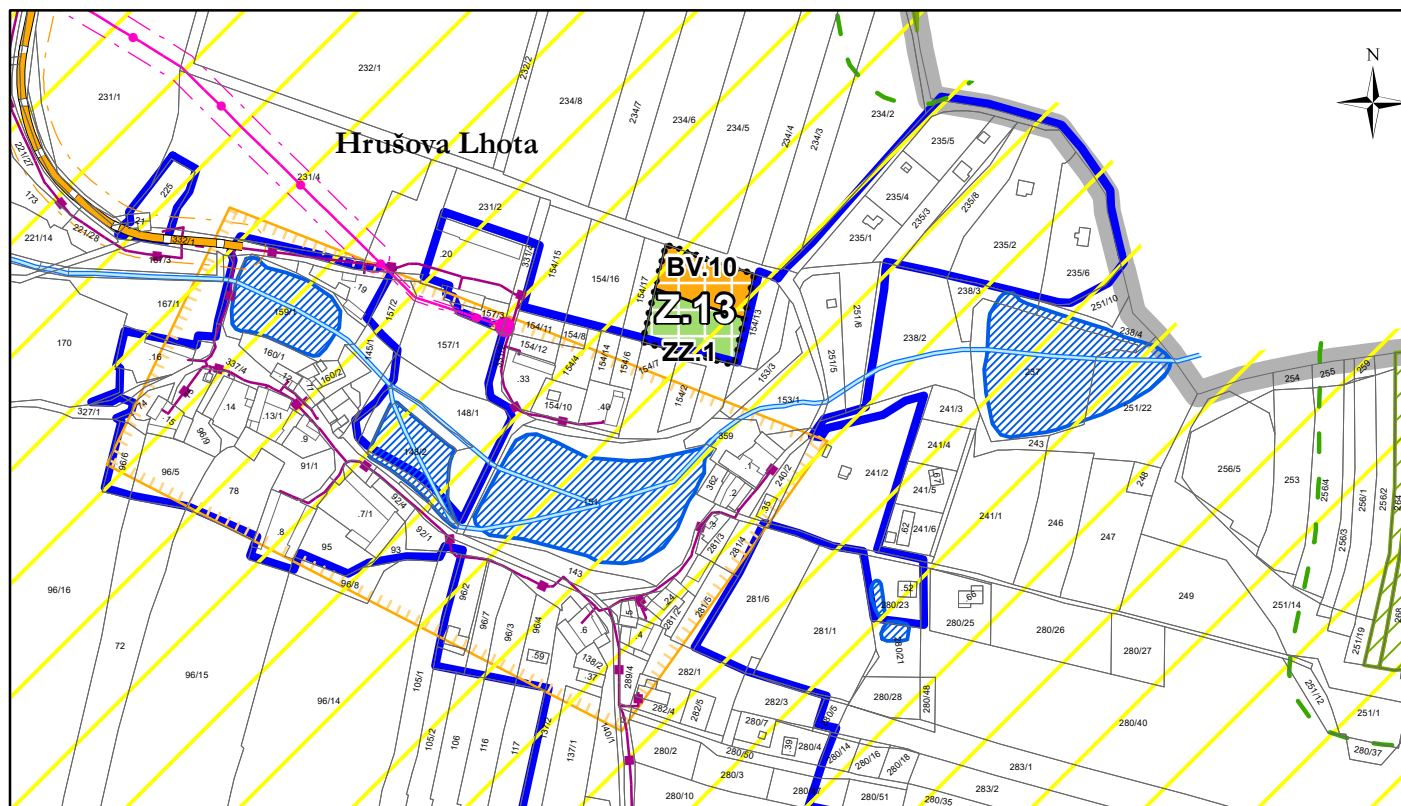


Legenda


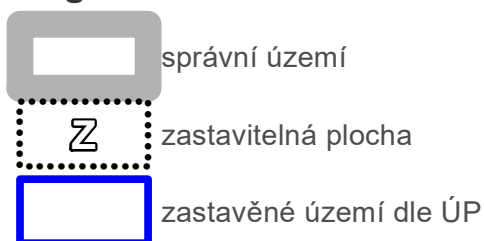


plochy s rozdílným způsobem využití

plochy změn

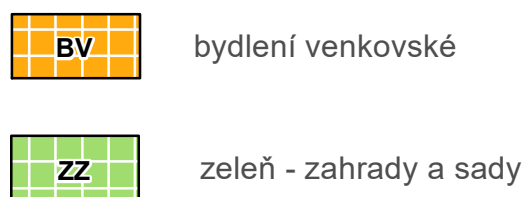

důležitá omezení v území

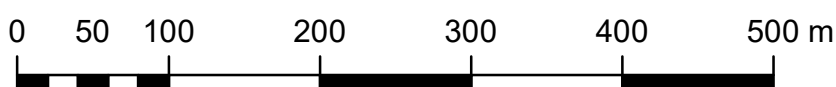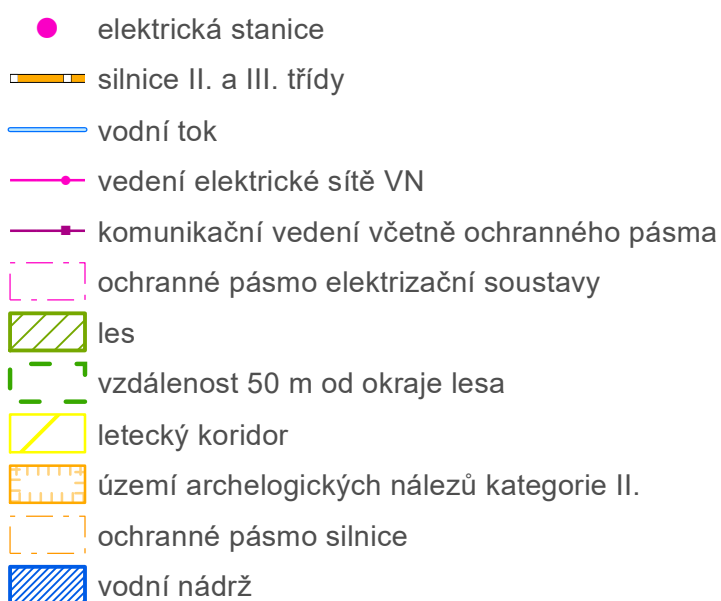

měřítko 1:5 000