


výkres předpokládaných záborů půdního fondu odůvodnění změny č. 2 územního plánu Přehořov

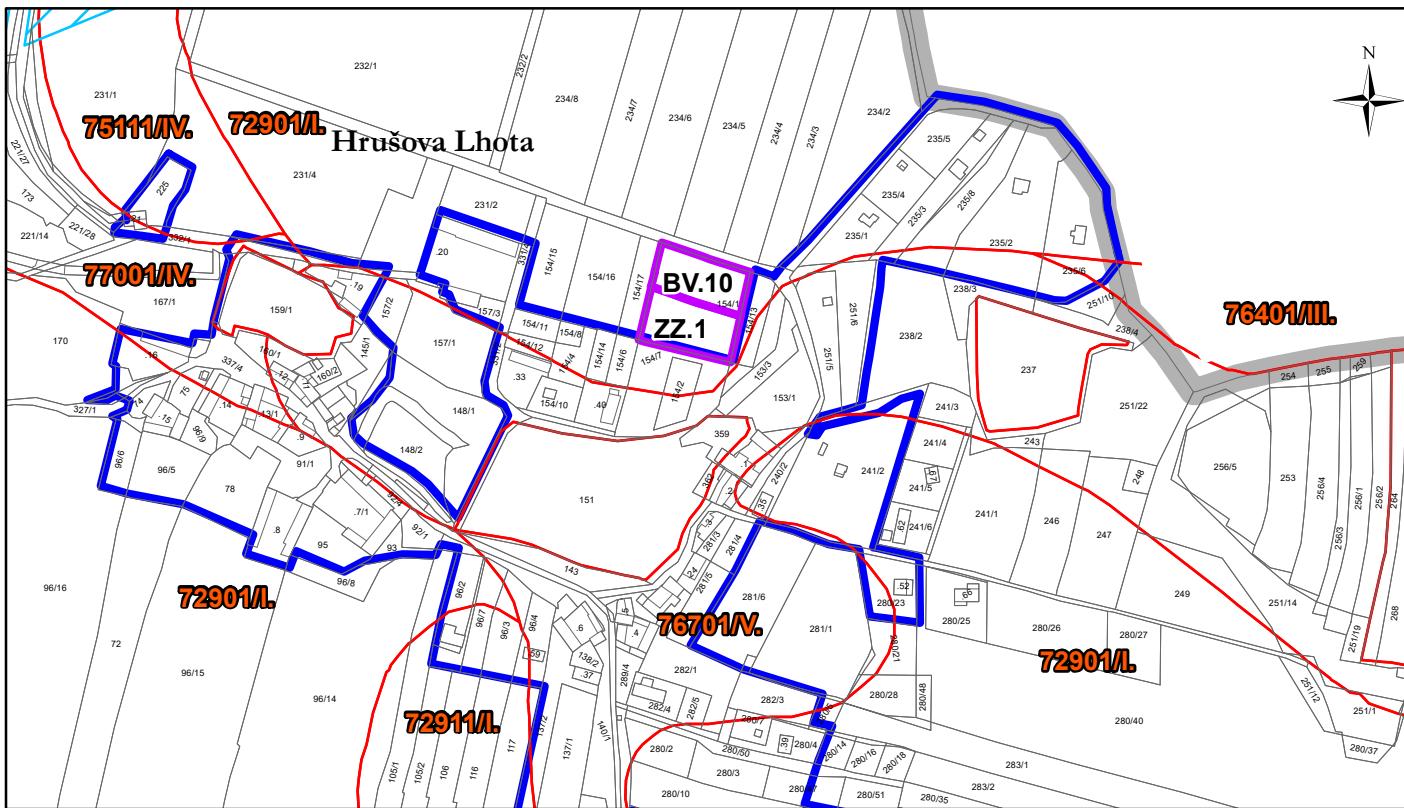

Legenda

- správní území
 - zastavěné území dle ÚP**
 - BV** plochy a koridory, na nichž se předpokládá zábor
 - investice do půdy za účelem zlepšení půdní úrodnosti
 - 74700/III.** hranice tříd ochrany, včetně bonitovaných půdně ekologických jednotek

