
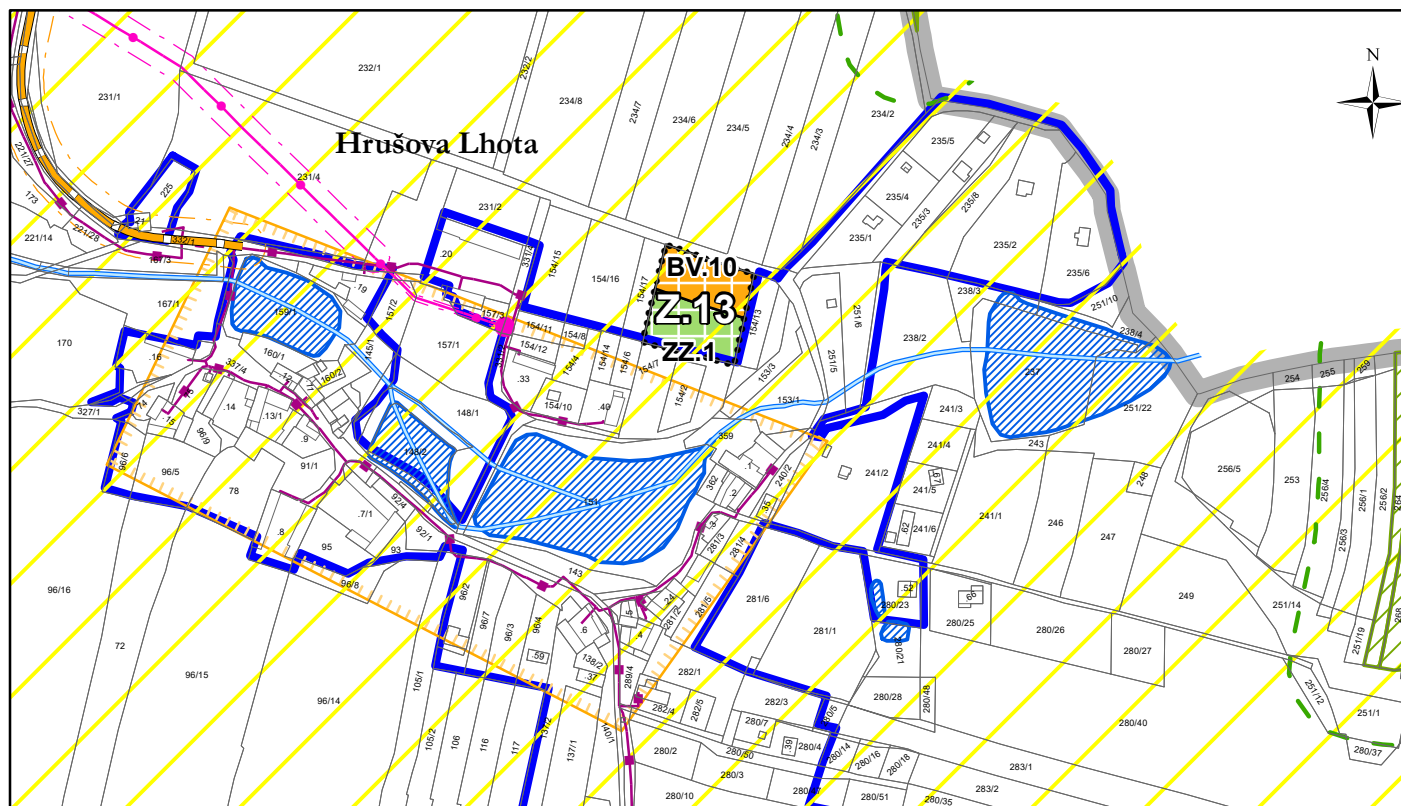


koordinanční výkres

odůvodnění změny č. 2 územního plánu Přebořov

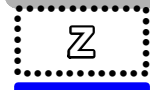

Legenda

-  správní území
-  zastavitelná plocha
-  zastavěné území dle ÚP


plochy s rozdílným způsobem využití

plochy změn

-  bydlení venkovské
-  zeleň - zahrady a sady

důležitá omezení v území

-  elektrická stanice
-  silnice II. a III. třídy
-  vodní tok
-  vedení elektrické sítě VN
-  komunikační vedení včetně ochranného pásma
-  ochranné pásmo elektrizační soustavy
-  les
-  vzdálenost 50 m od okraje lesa
-  letecký koridor
-  území archeologických nálezů kategorie II.
-  ochranné pásmo silnice
-  vodní nádrž

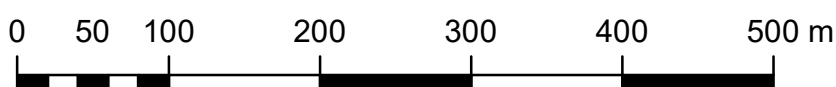

měřítko 1:5 000