
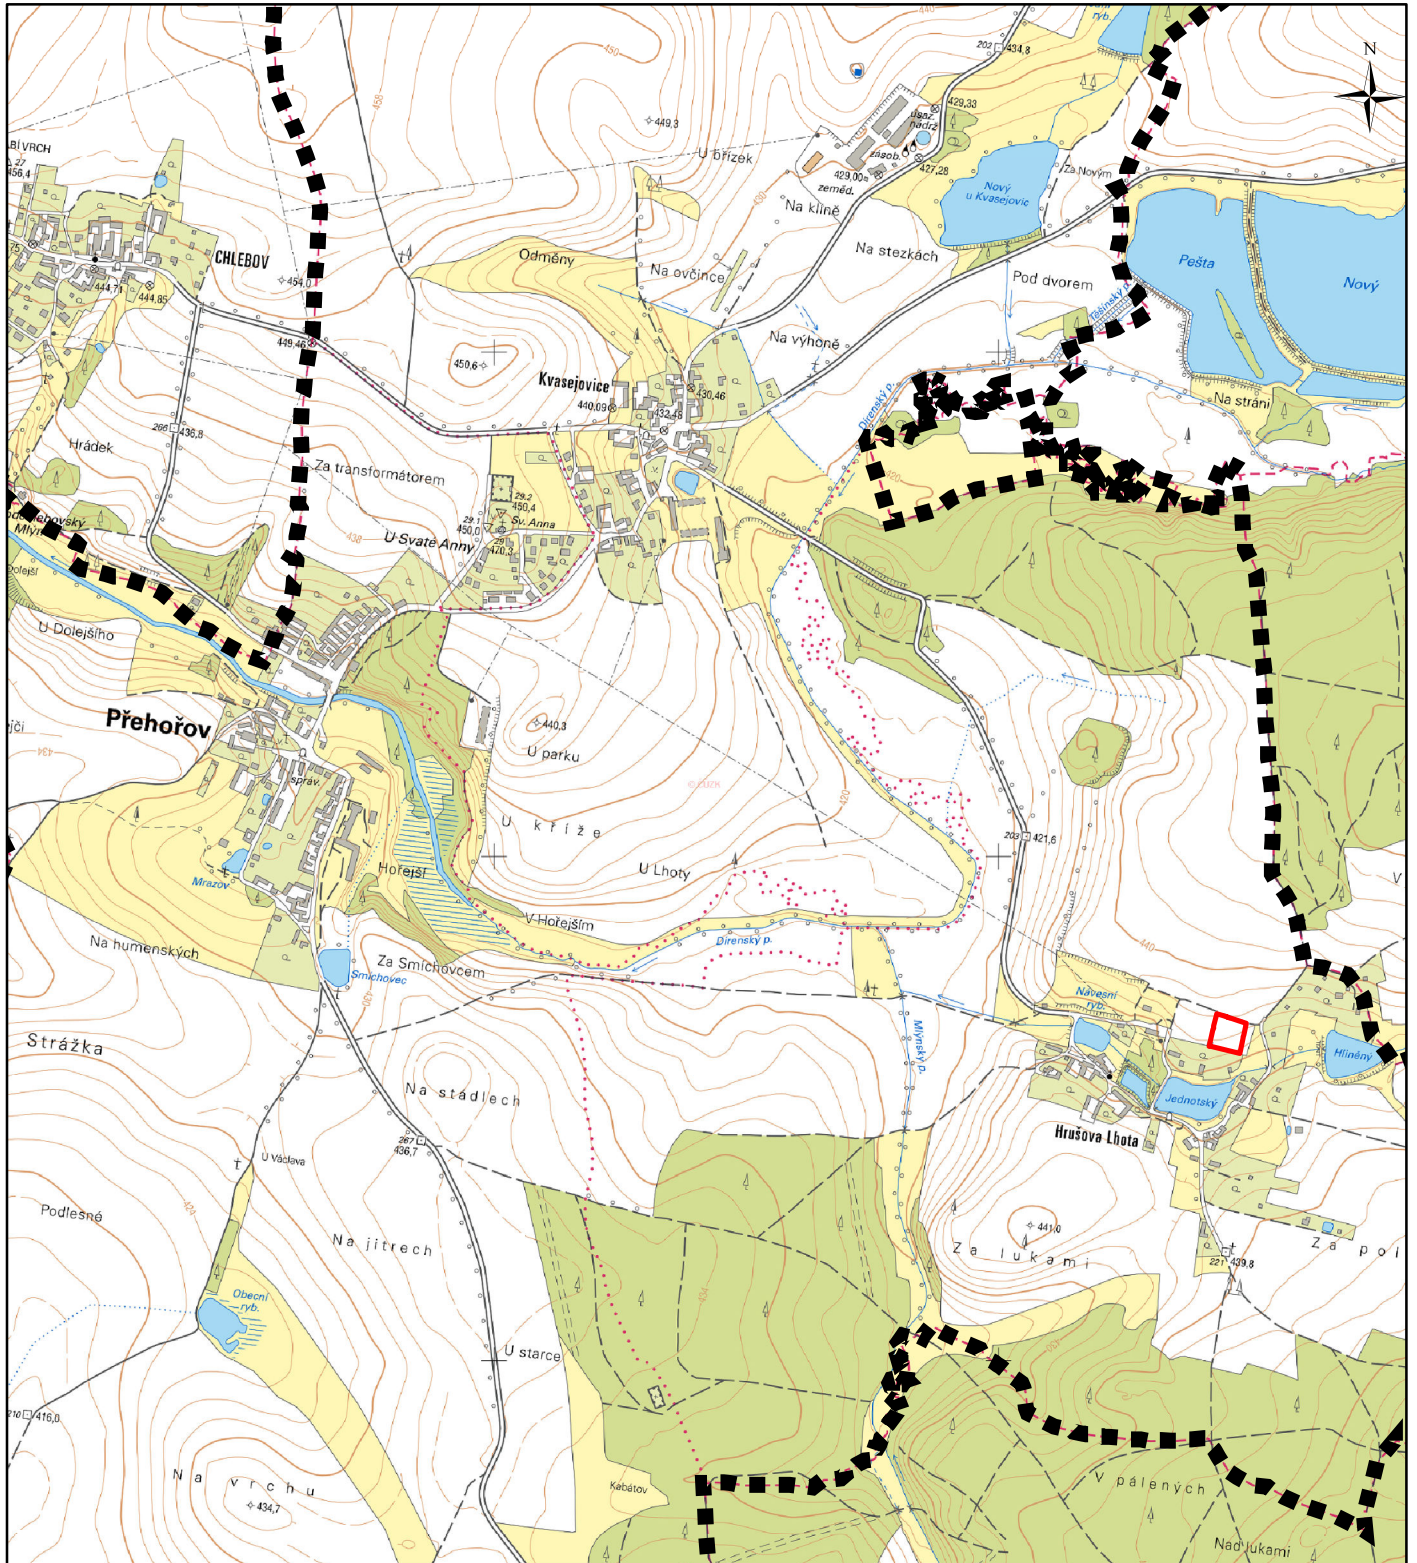



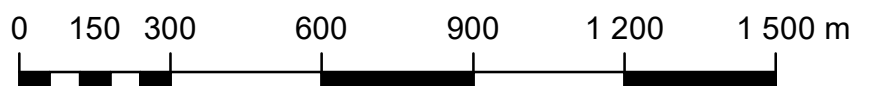
# schéma řešeného území

## odůvodnění změny č. 2 územního plánu Přehořov

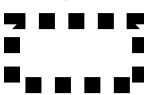

### Legenda

-  správní území obce
-  řešené území změny



měřítko 1:15 000