




OCHRANNÁ PÁSMA LETECKÝCH STAVEB
letiště SOBĚSLAV

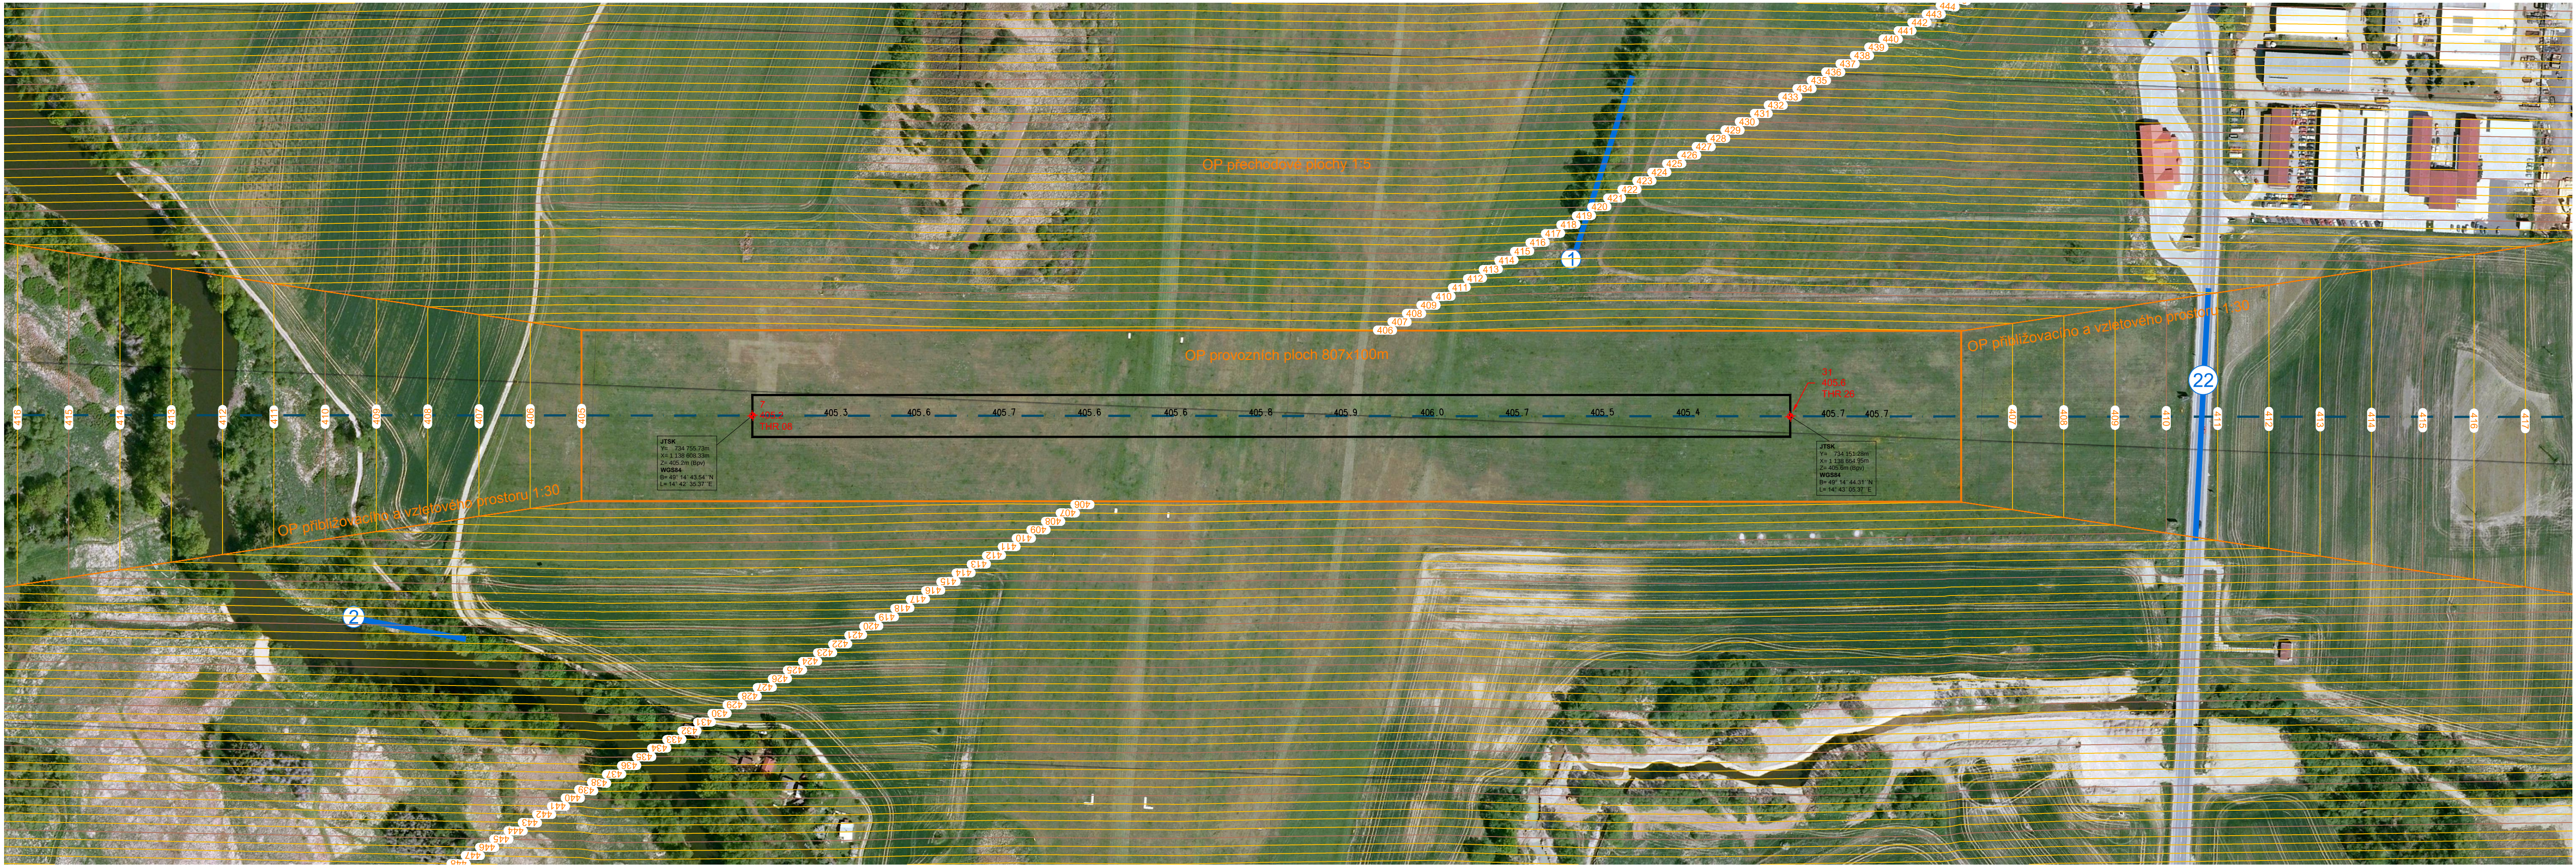

provozovatel letiště
Aeroklub Soběslav, spolek
Jiráskova 463/24, 392 01 Soběslav II

označení letiště ICAO: **LKSO**
označení letiště IATA:
druh provozu: **VFR** den
kódové označení: **1C**

zpracovatel
Český Aeroholding, a.s.
Jana Kašpara 1069/1, 16008 Praha 6

zpracoval:
Lukáš ČERNÝ, Roman JANEČEK
kontroloval:
Roman JANEČEK
Referenční systém: JTSK, Bpv

měřítko
1:2 000 (5x A4)

datum zpracování:
19.1.2015

obsah
OCHRANNÁ PÁSMA S VÝŠKOVÝM OMEZENÍM STAVEB

legenda
OP provozních ploch
OP s výškovým omezením
Překážky OP s výškovým omezením

číslo výkresu
B2

Podkladová data RMZ25 ©ČÚZK

