


koordináčn vykres

odvodnn zmny . 1 uzemnho plnu Prehoov

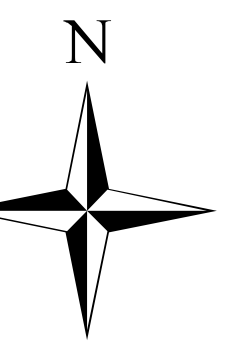

dležit omezen v uzem


- elektrick stanice
- veden elektrick st vysokho napt
- veden elektrick st velmi vysokho napt
- ochrann psma elektrizan soustavy
- veden vysokotlakho plynovodu
- bezpenostn psma plynovodu
- ochrann psma plynovodu
- komunikan veden vetn ochrannho psma
- radiorelov trasa
- vodovod vetn ochrannho psma
- kanalizace vetn ochrannho psma
- silnice
- ochrann psma silnic
- mstn a uelov komunikace
- leteck koridor LK TRA78 Sobslav
- ochrann psma letst Sobslav
- ✱ nemovit kulturn pamtka
- nemovit kulturn pamtka
- vodn tok
- vodn ndrz
- les
- vzdlenost 30 m od okraje lesa
- ostatn nebilancovan loiska
- aktivn zna zplavovho uzem
- zplavov uzem
- uzem s archeologickmi nlezy kategorie I.
- uzem s archeologickmi nlezy kategorie II.

Legenda

- hranice katastrlnho uzem
 - řešen uzem
 - zastavn uzem k 1. 5. 2024
 - zastaviteln plocha
 - plocha pestavby
 - pekryvn znaen
 - koridor nad plochami s rozdlnm zsobem vyuit z nadřazen dokumentace
 - maximln hranice negativnch vliv
 - interakn prvek stav
 - interakn prvek nvrh
- ### uzemn systm ekologick stability
- lokln biocentrum stav
 - lokln biokoridor satv

plochy s rozdlnm zsobem vyuit

- | stav | nvrh | |
|---|---|---|
| BV | BV | bydlen venkovsk |
| RI | | rekreace individuln |
| OU | | obansk vybaven vseobecn |
| OH | OH | obansk vybaven vseobecn - hřbitovy |
| PU | PU | veřejn prostranstv vseobecn |
| ZZ | | zele – zahrady a sady |
| SV | SV | smšen obytn venkovsk |
| DS | | doprava silnin |
| VZ | VZ | vroba zemdlsk a lesnick |
| TU | TU | technick infrastruktura vseobecn |
| WU | | vodn a vodo hospodrsk vseobecn |
| AU | | zemdlsk vseobecn |
| LU | | lesn vseobecn |
| NU | | přirodn vseobecn |
| MU | MU | smšen nezastavnho uzem vseobecn |

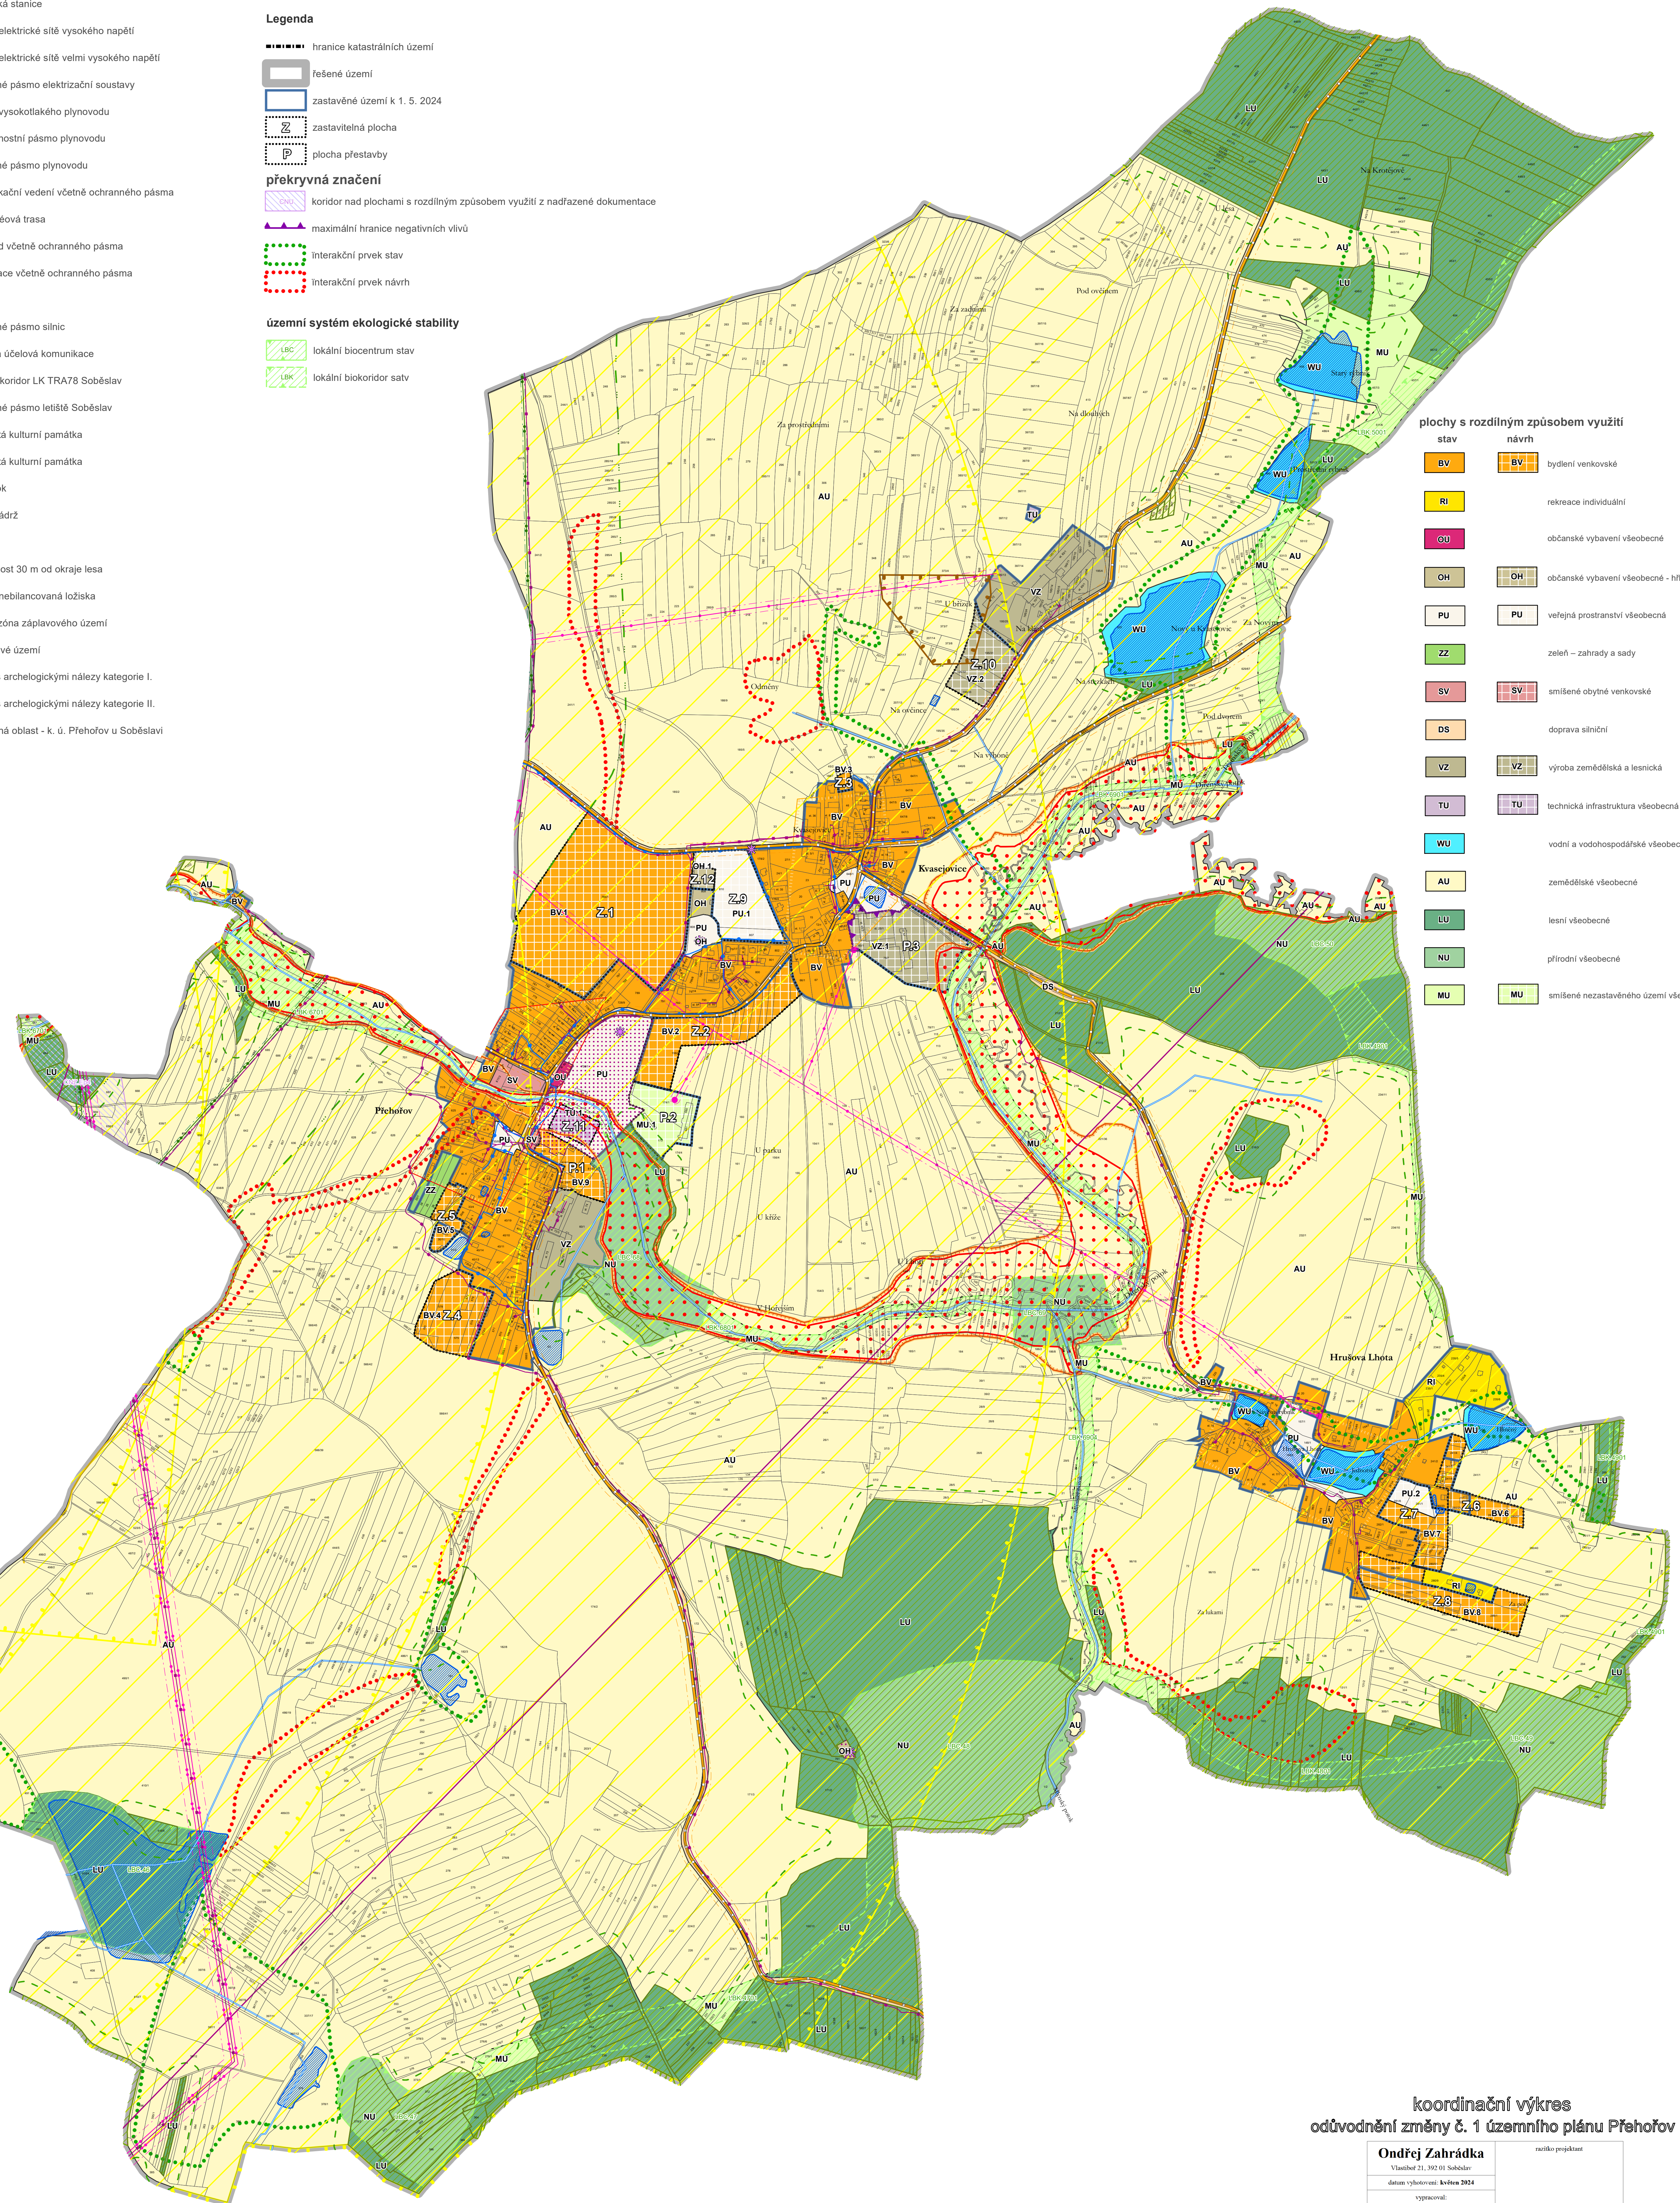

koordináčn vykres
odvodnn zmny . 1 uzemnho plnu Prehoov

Ondřej Zahradka		rank projektant
Vlastn 21, 392 01 Sobslav		
datum vyřovn: kvten 2024		
vyřoval: Ondřej Zahradka		
odpovdn projektant: Vlastn Sutka		
stlo pe:		

